



ЖК «Резиденция Дарсан»

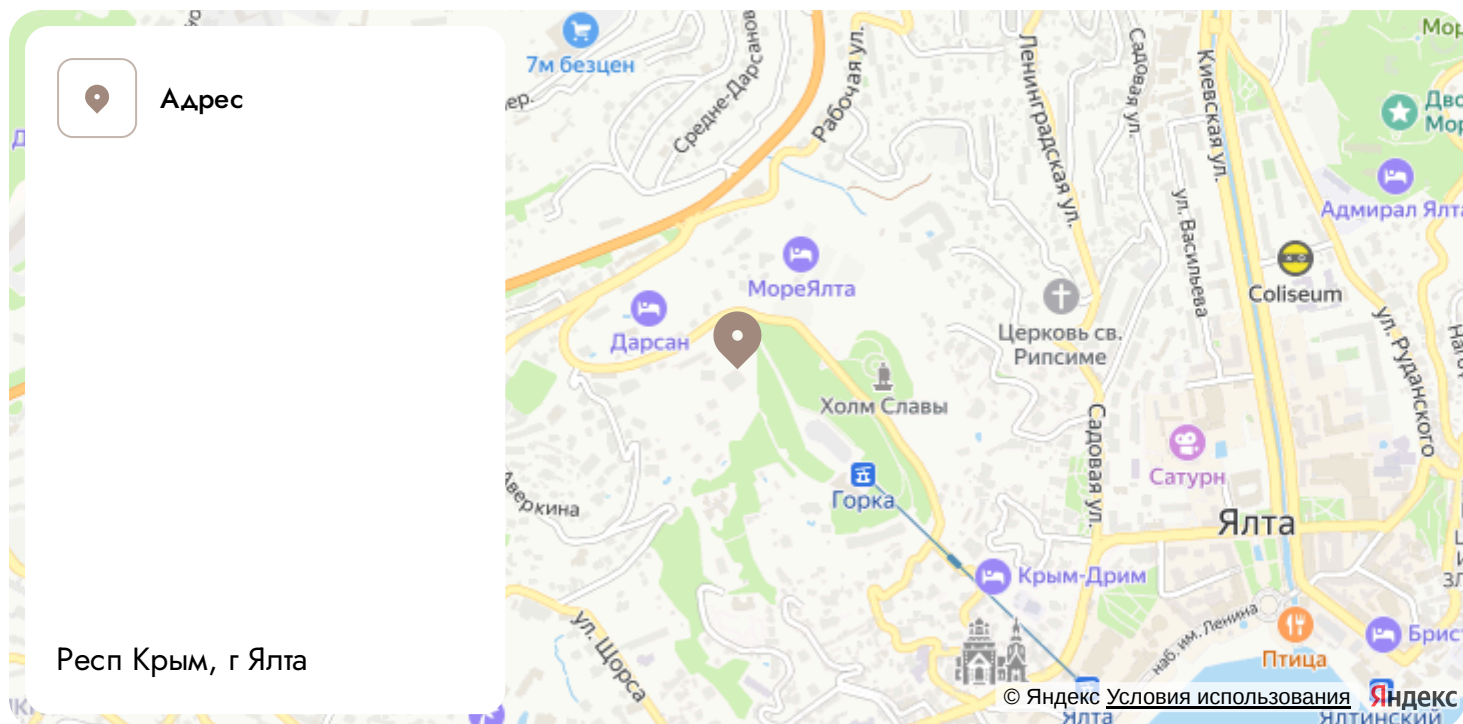

Номер 316

Студия 28,46 м²

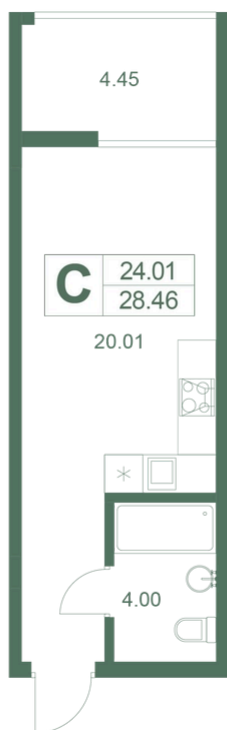

Корпус

3 корпус

Секция

1

Этаж

3

8 680 300 руб



Отсканируйте QR-код
и смотрите на сайте
residence-darsan.ru

На этаже 3


Студия 28,46 м²



Генплан, 3 корпус



Офис продаж

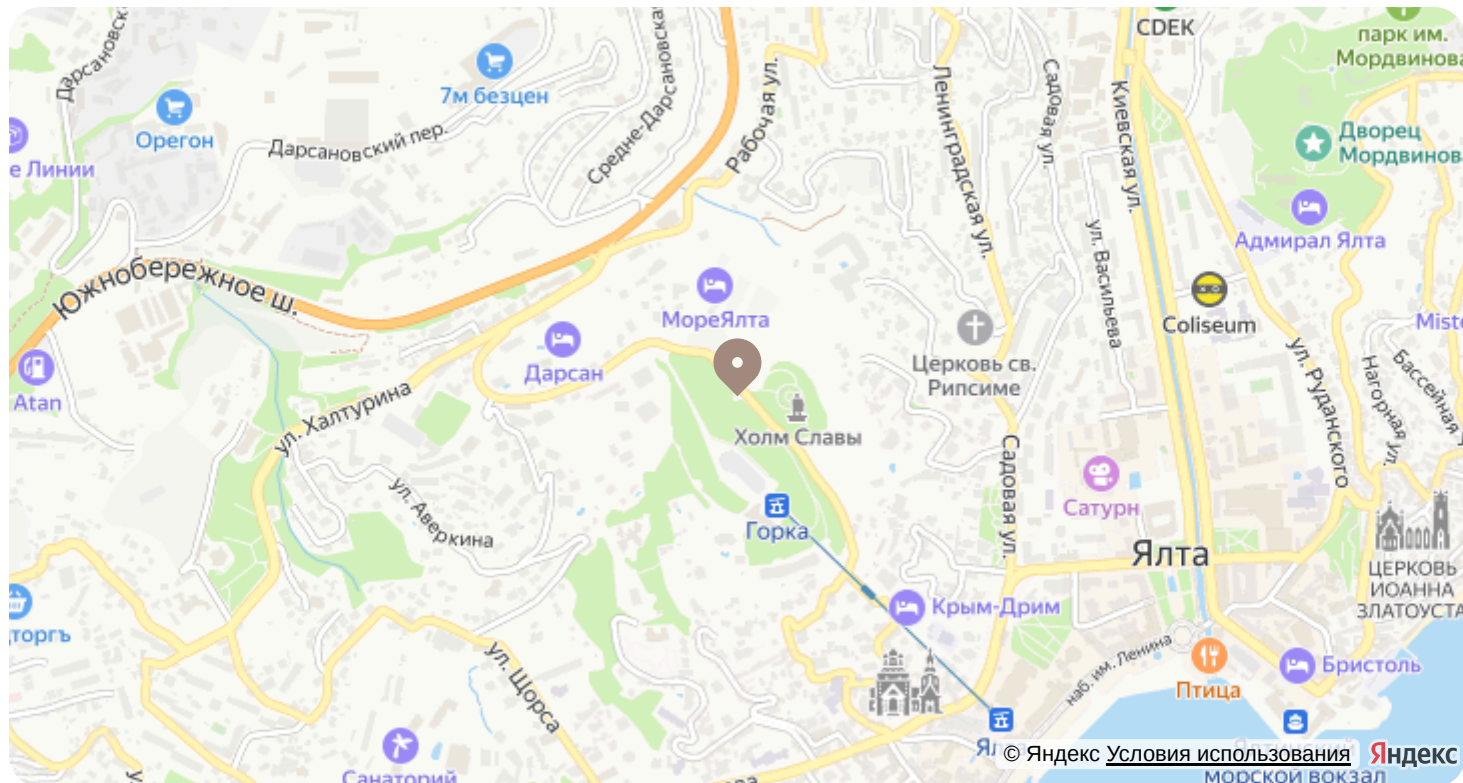

Адрес

Респ Крым, г Ялта, ул Войкова, уч 39А



Проложить маршрут

Постройте оптимальный маршрут
на Яндекс Картах



Контакты

Телефон отдела продаж

+7(800) 555-90-79

Email

sales@residence-darsan.ru