



ЖК «Резиденция Дарсан»

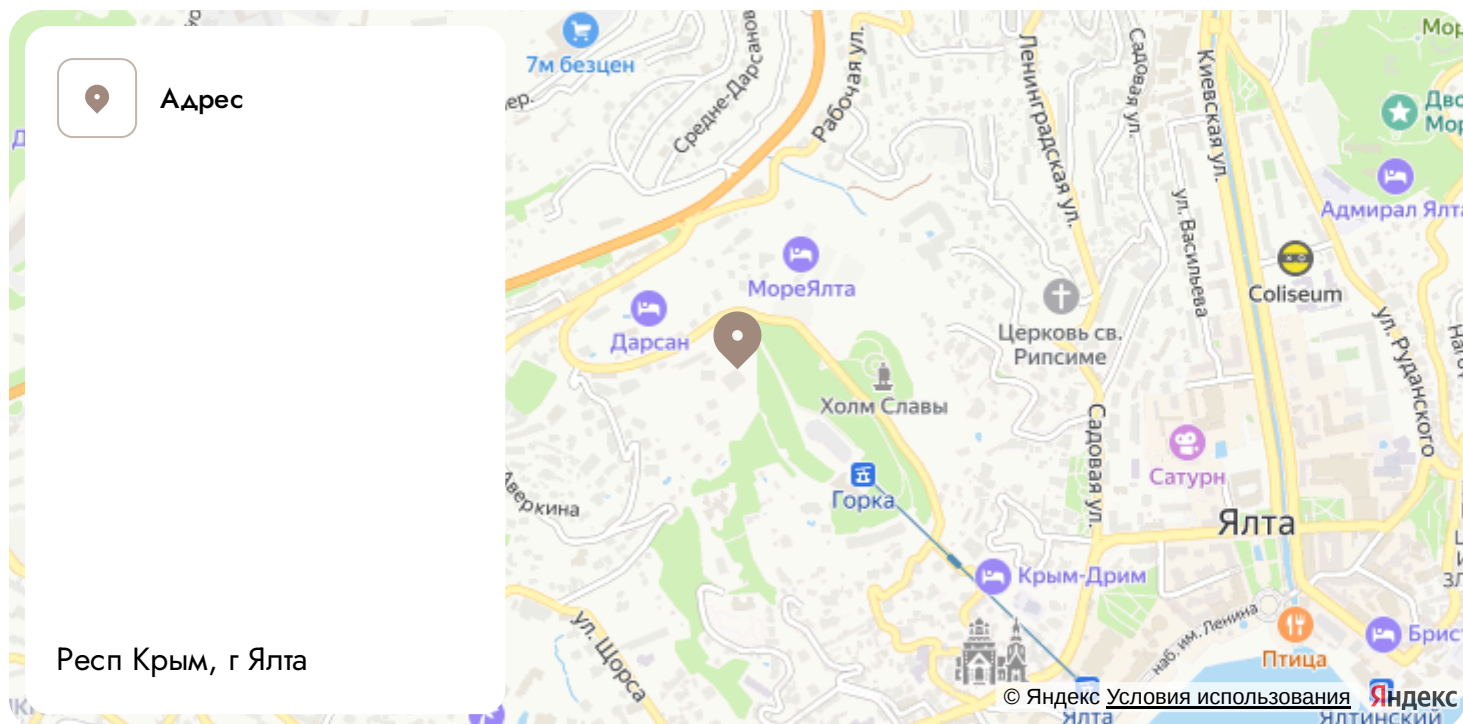

Номер 206

Студия 28,94 м²

 

Корпус

3 корпус

Секция

1

Этаж

2

8 103 200 руб



Отсканируйте QR-код
и смотрите на сайте
residence-darsan.ru

На этаже 2


Студия 28,94 м²



Генплан, 3 корпус



Офис продаж

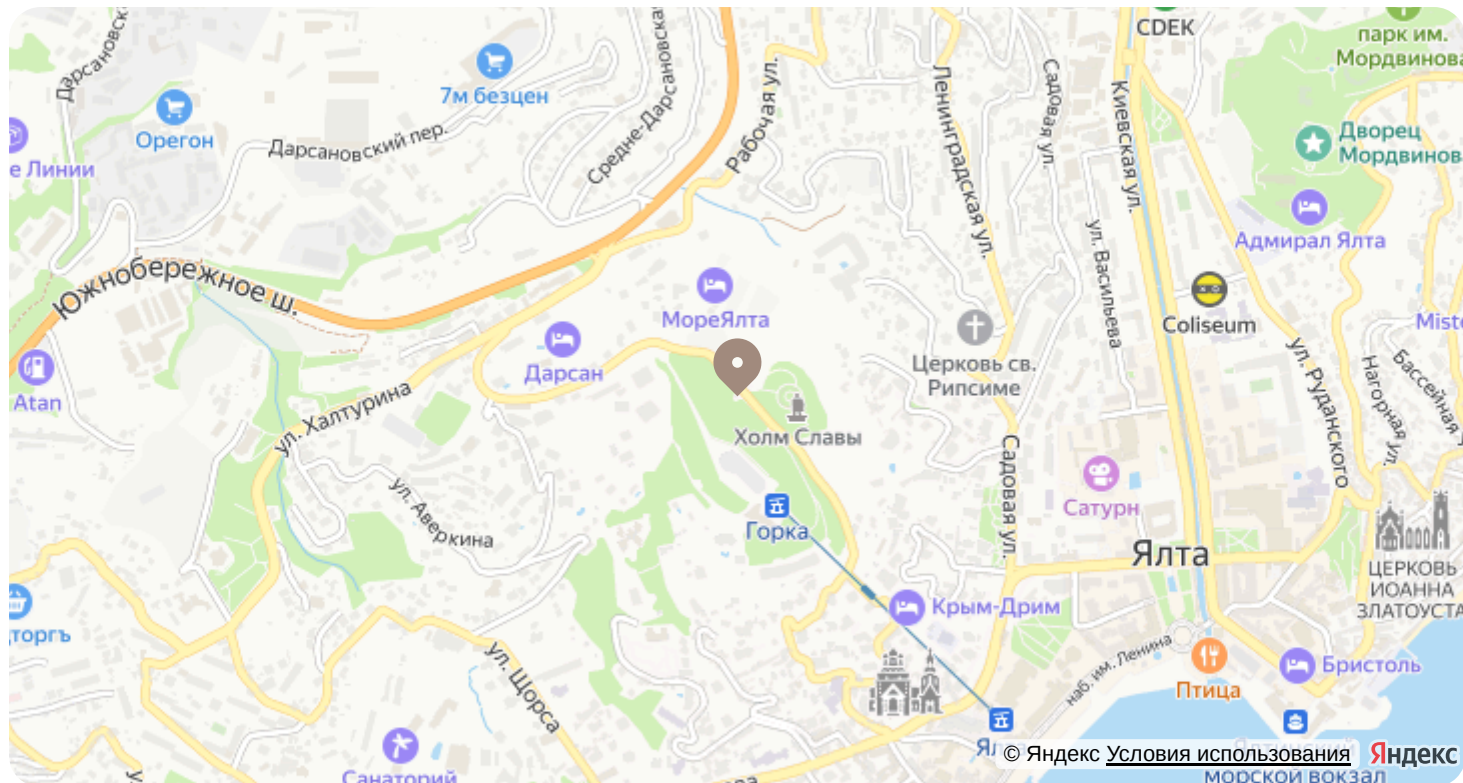

Адрес

Респ Крым, г Ялта, ул Войкова, уч 39А



Проложить маршрут

Постройте оптимальный маршрут
на Яндекс Картах



Контакты

Телефон отдела продаж

+7(800) 555-90-79

Email

sales@residence-darsan.ru